




北側入口

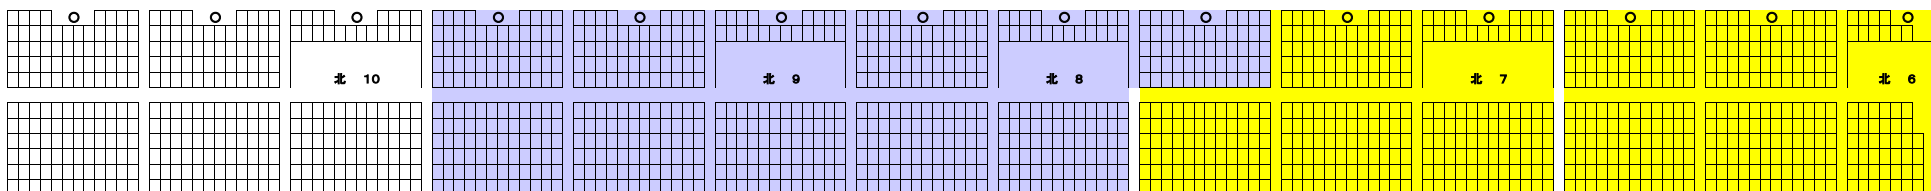

フリースペース

Aグループ


Bグループ

  

フリースペース

Dグループ

Cグループ

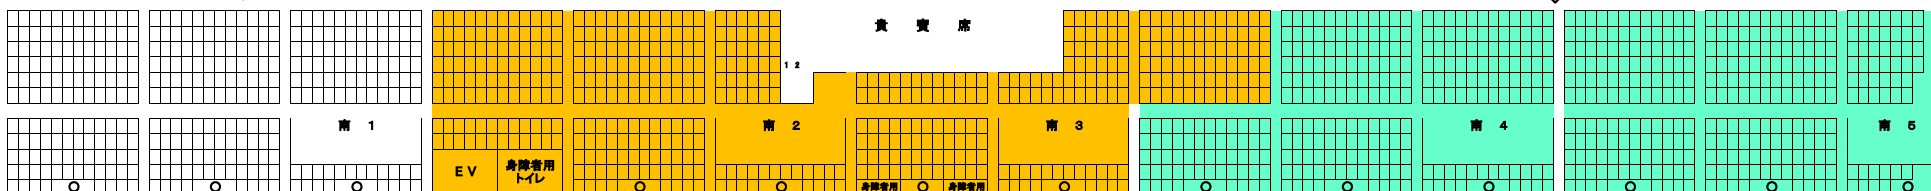

南側入口

身障者用

身障者用